


## PLANO VÍAS DE EVACUACIÓN COLEGIO ACADEMIA DE HUMANIDADES – PADRES DOMINICOS EDIFICIO BÁSICA

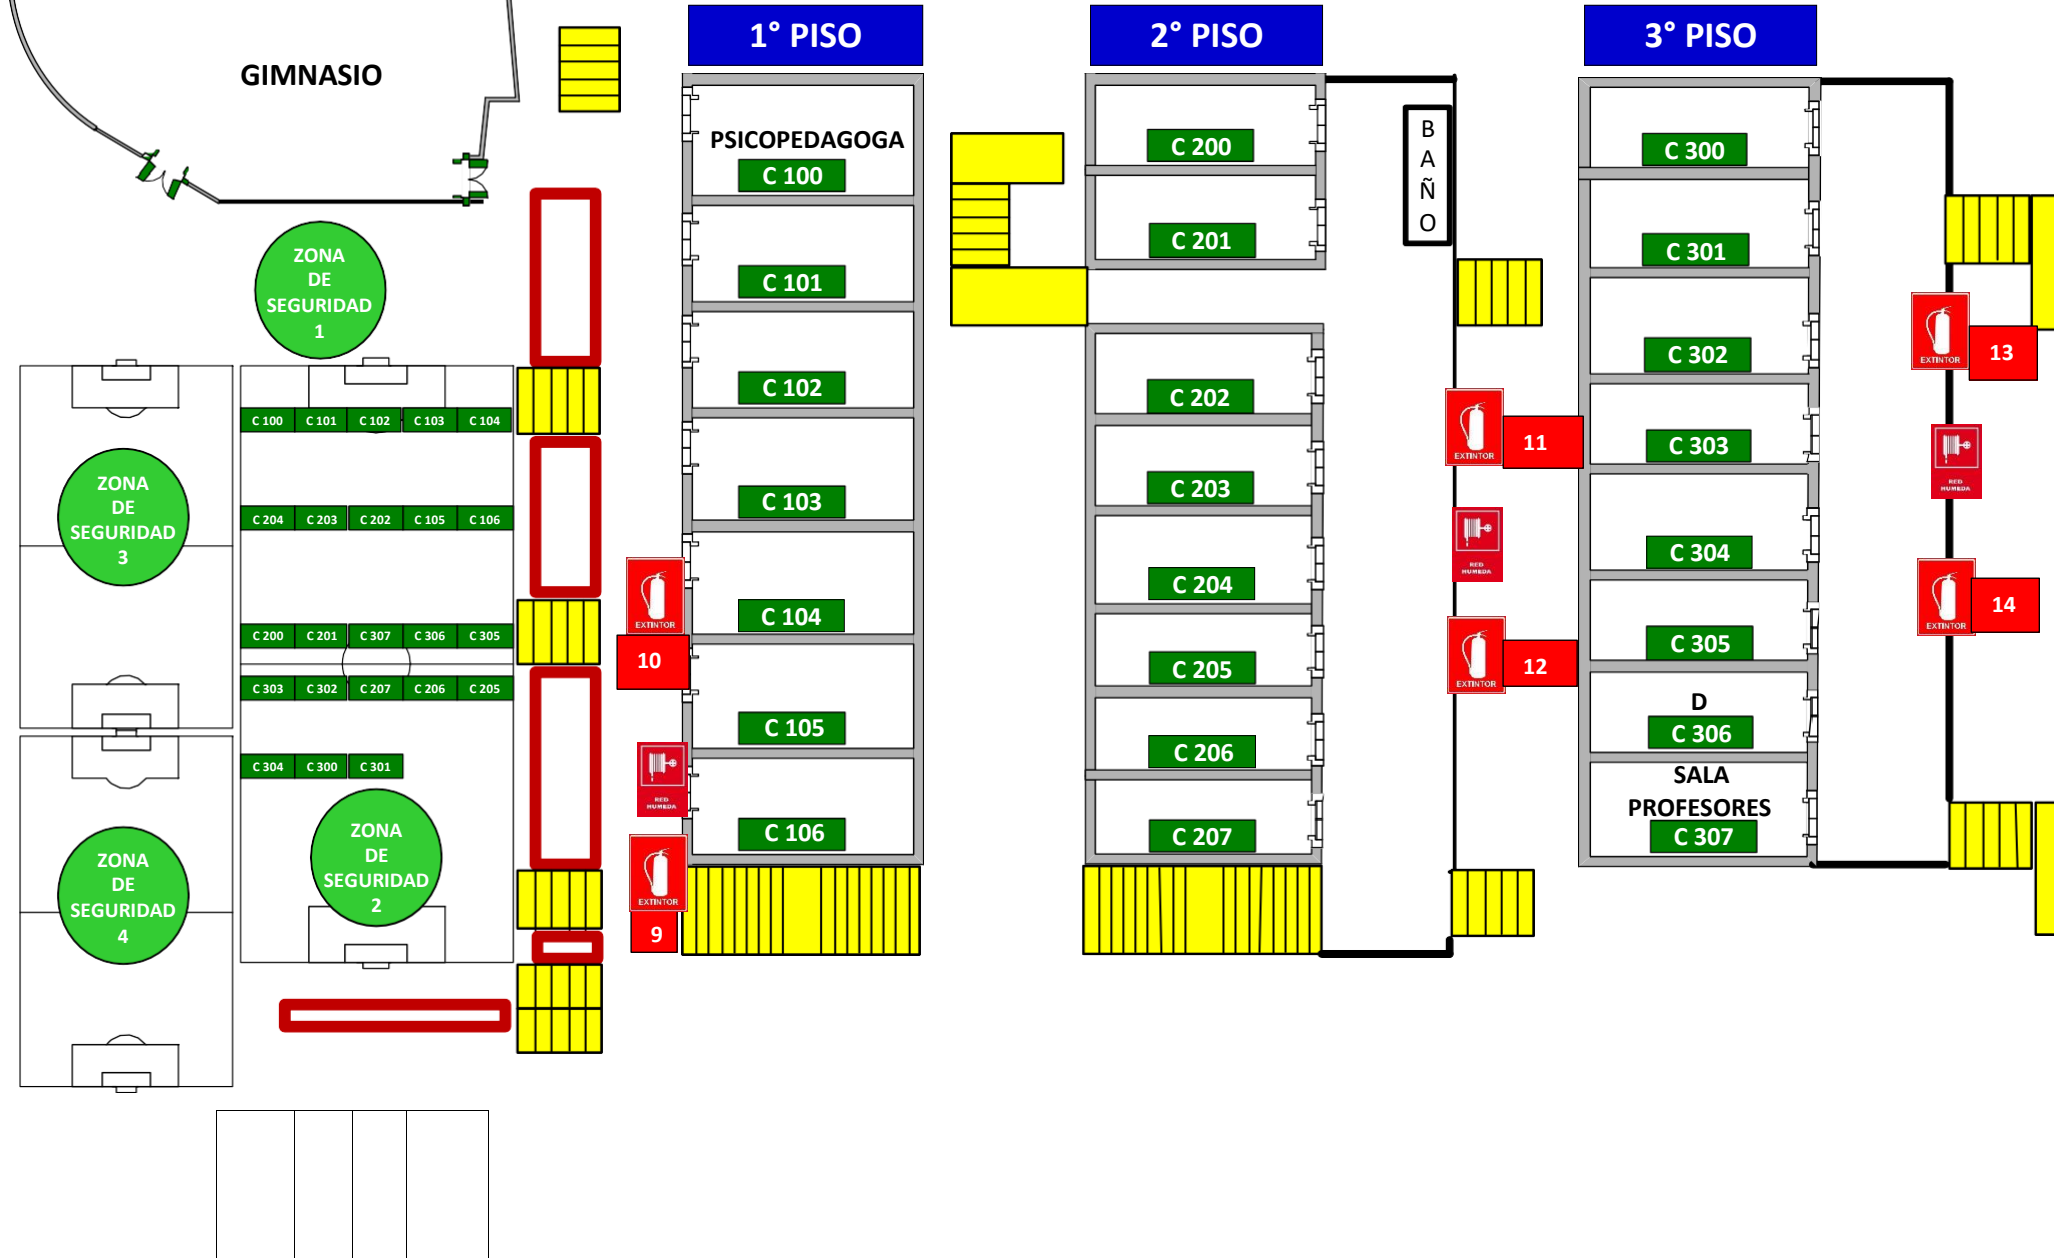

# PLANO VÍAS DE EVACUACIÓN

